
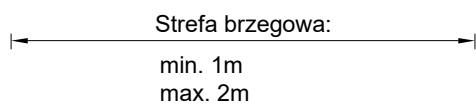


13. Układ płyt i kołkowania dla płyt EPS i XPS.

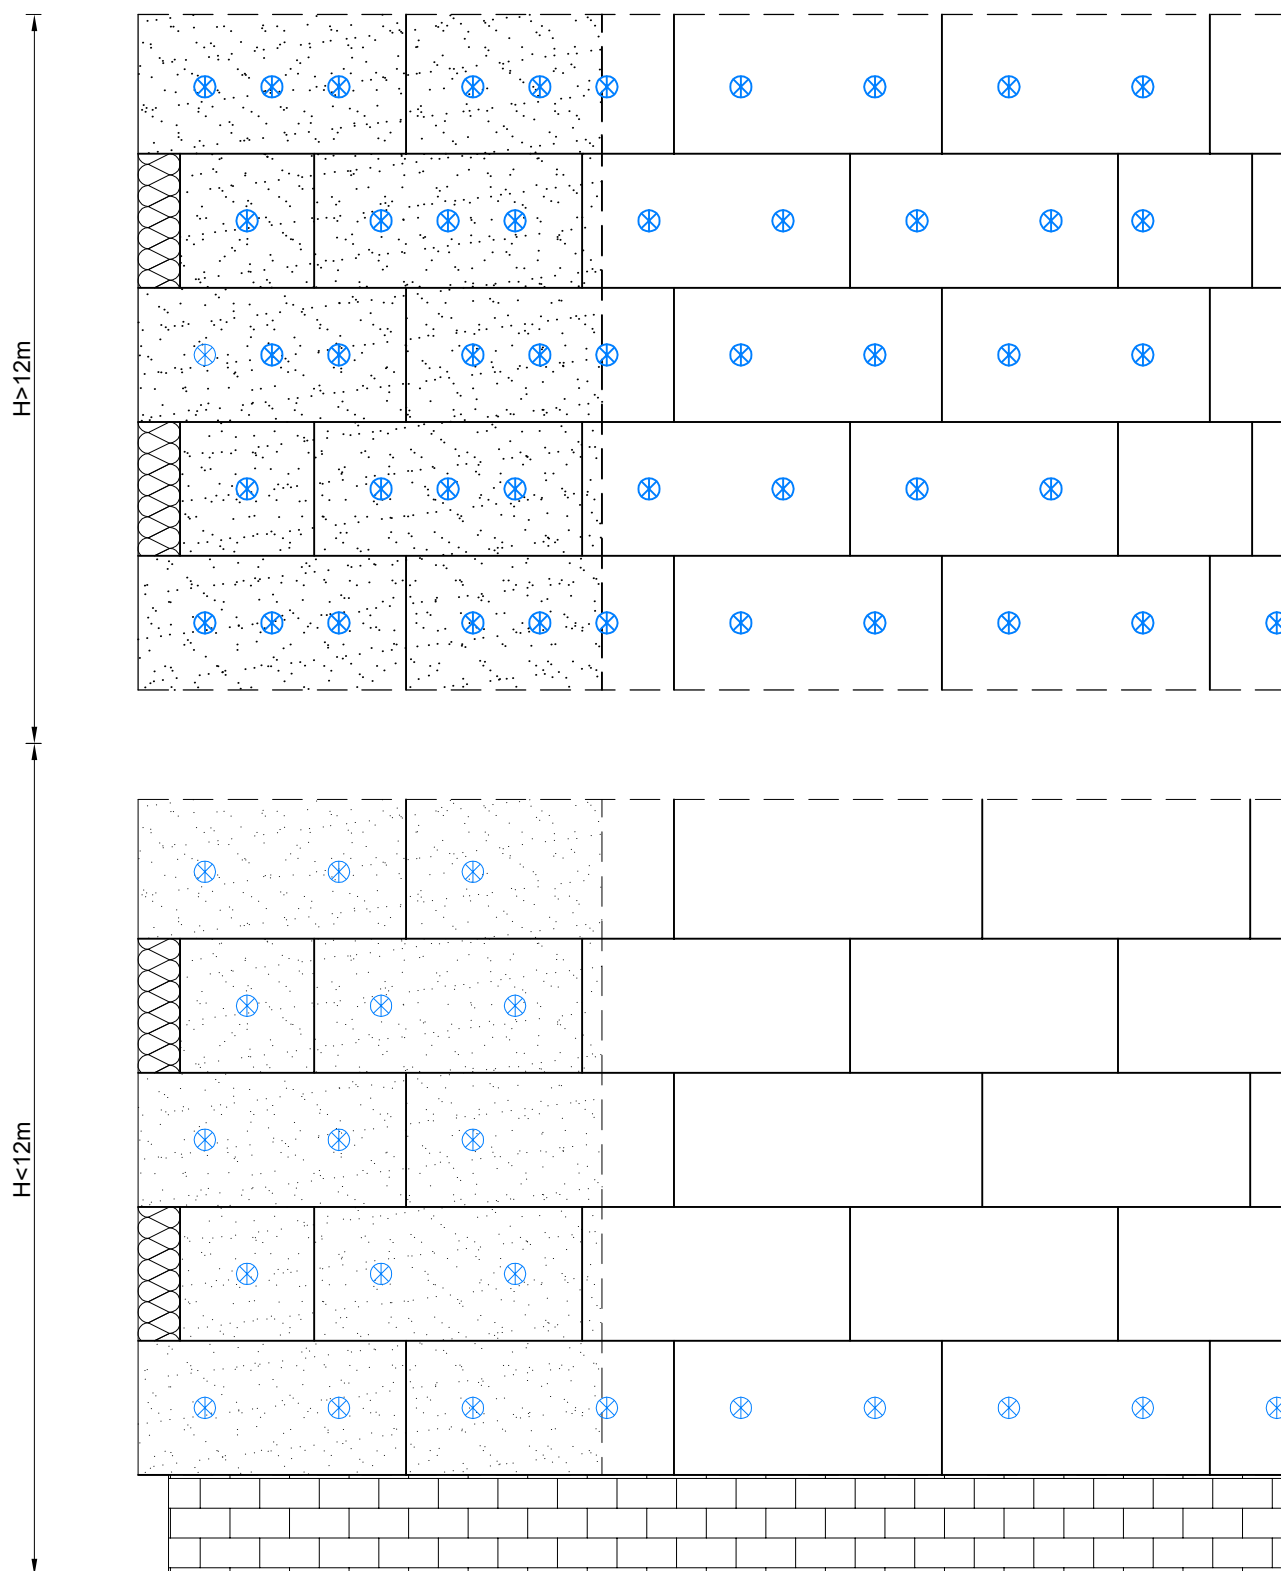

Zalecana ilość łączników na 1m²:

H ≤ 12m:
-ściana - nie wymagane
-krawędź - 4szt.

H > 12m:
-ściana - 4szt.
-krawędź - 6szt.