
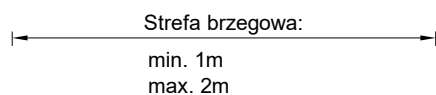


14. Układ płyt i kołkowania dla płyt fasadowych z wełny mineralnej.

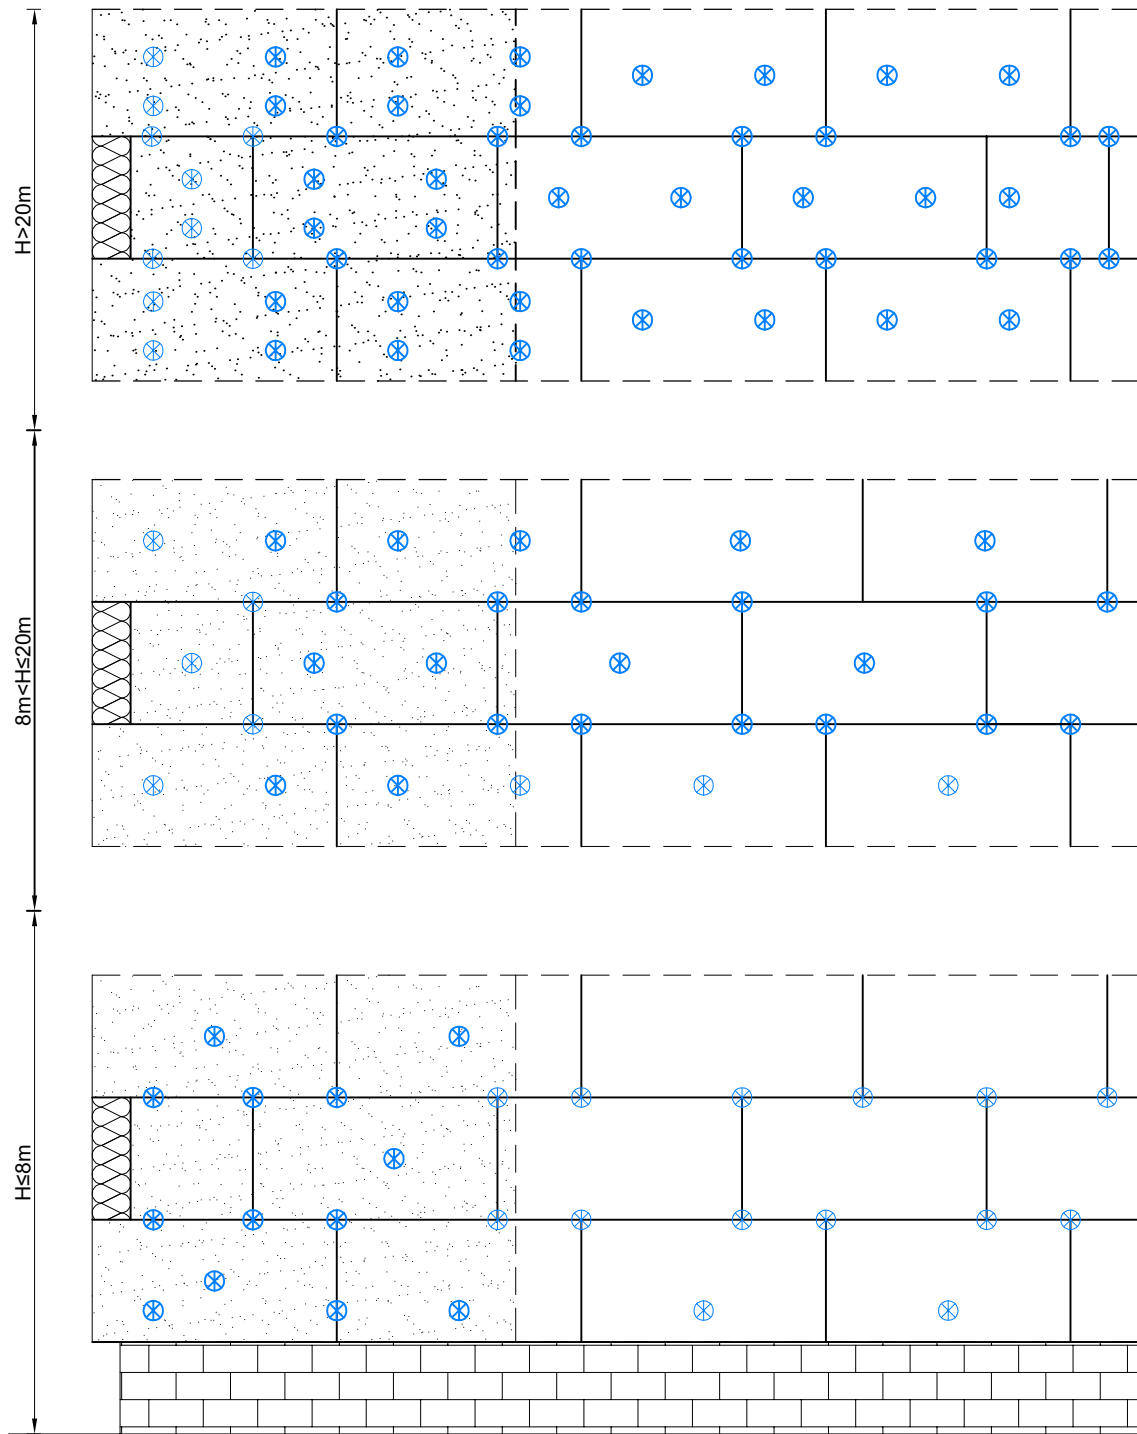

Zalecana ilość łączników na 1m²:

H ≤ 8m:
-ściana - 4szt.
-krawędź - 6szt.

8m < *H* ≤ 20m:
-ściana - 6szt.
-krawędź - 8szt.

H > 20m:
-ściana - 8szt.
-krawędź - 12szt.