


12. Układ siatek zbrojących wokół otworów.

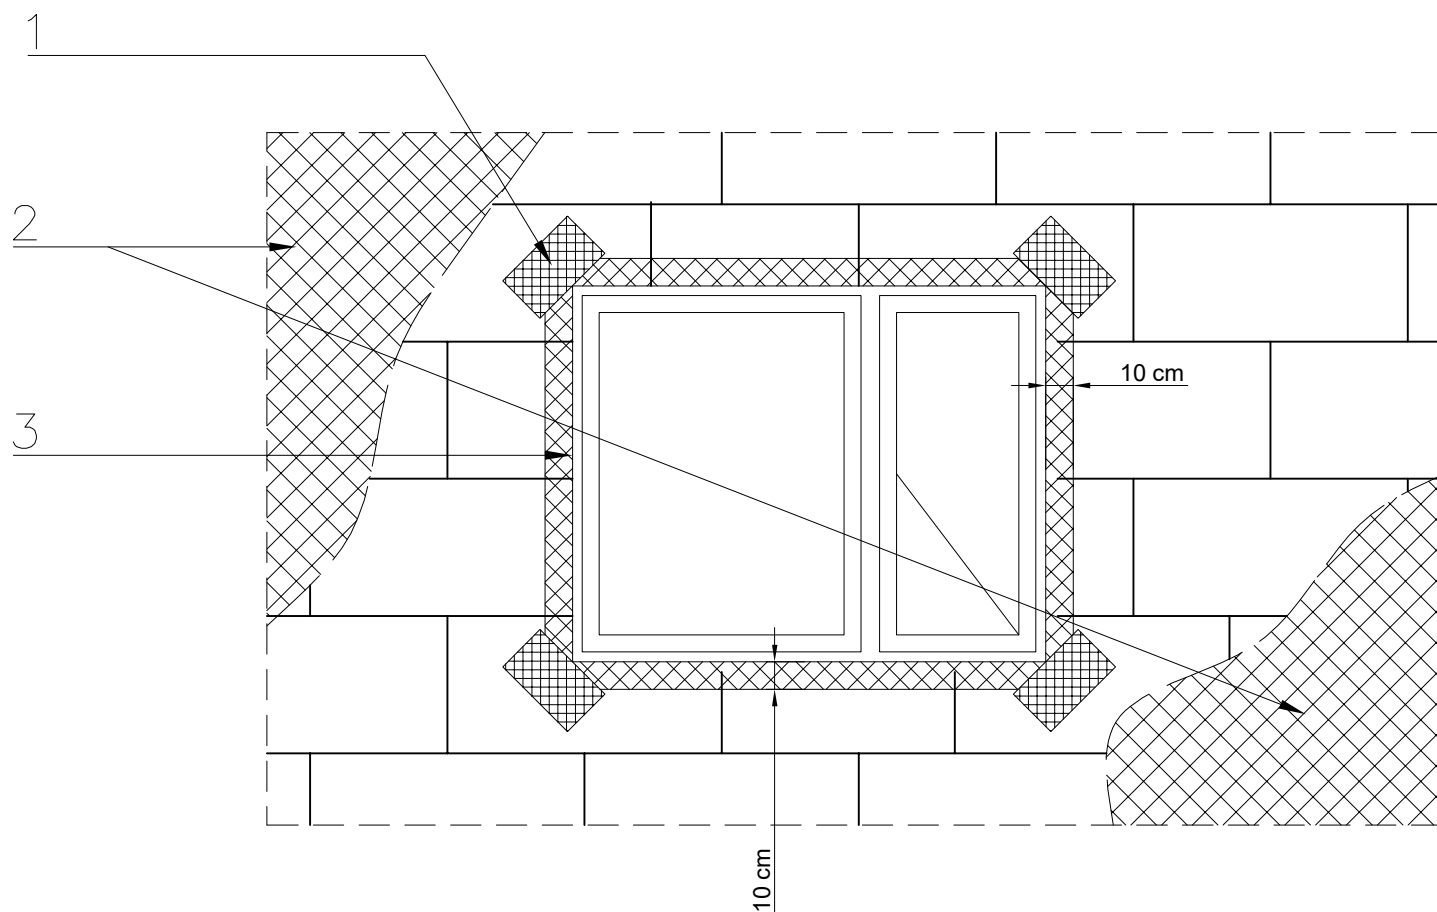

- 1 – układ siatek pod kątem 45°
- 2 – układ siatek na powierzchni
- 3 – profil narożny z siatką